

PROGETTO DI NUOVO COMPLESSO EDILIZIO RESIDENZIALE  
- strada Loreto 6/5 , Moncalieri -

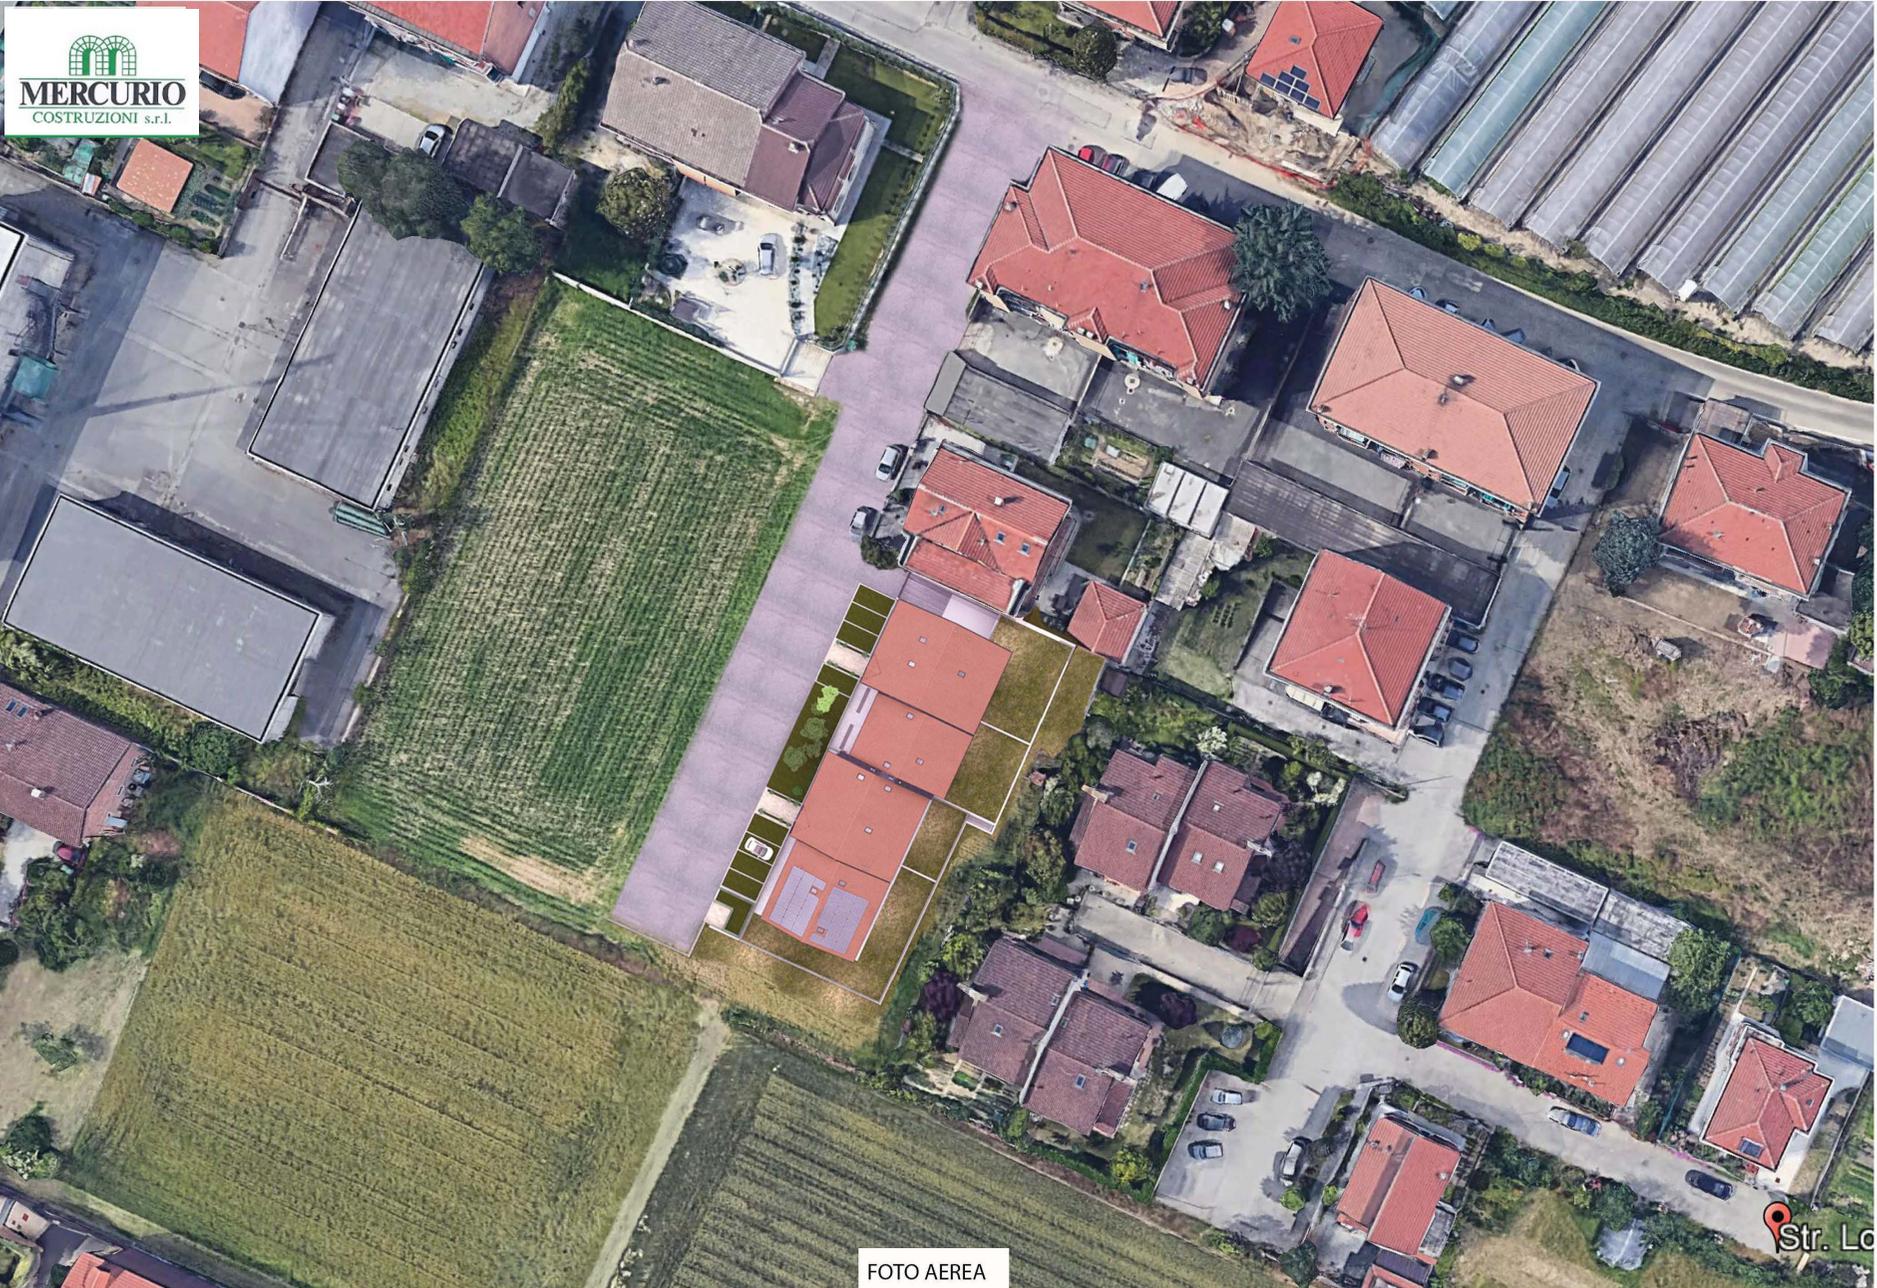



FOTO AEREA



PROSPETTO PRINCIPALE OVEST




VISTA SUD EST

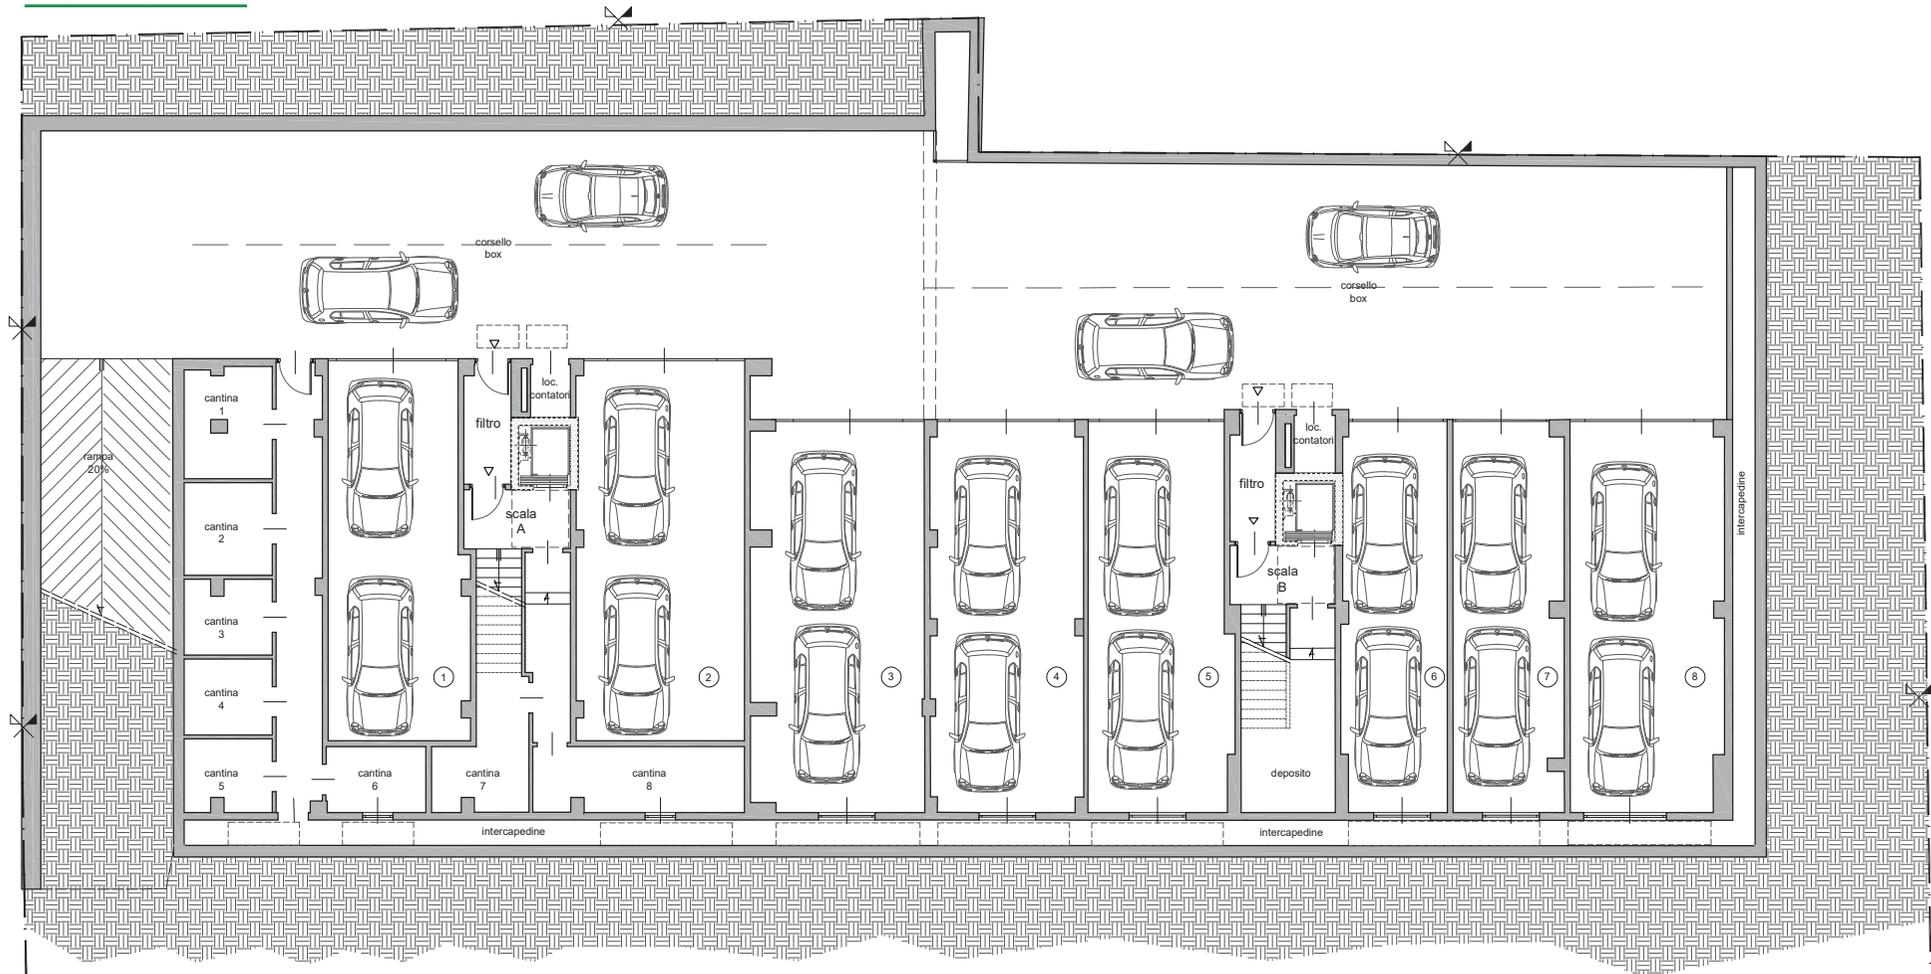

pianta piano INTERRATO - SCALA 1:100 -

PROGETTO DI NUOVO COMPLESSO EDILIZIO RESIDENZIALE  
 - strada Loreto 6/5 , Moncalieri -

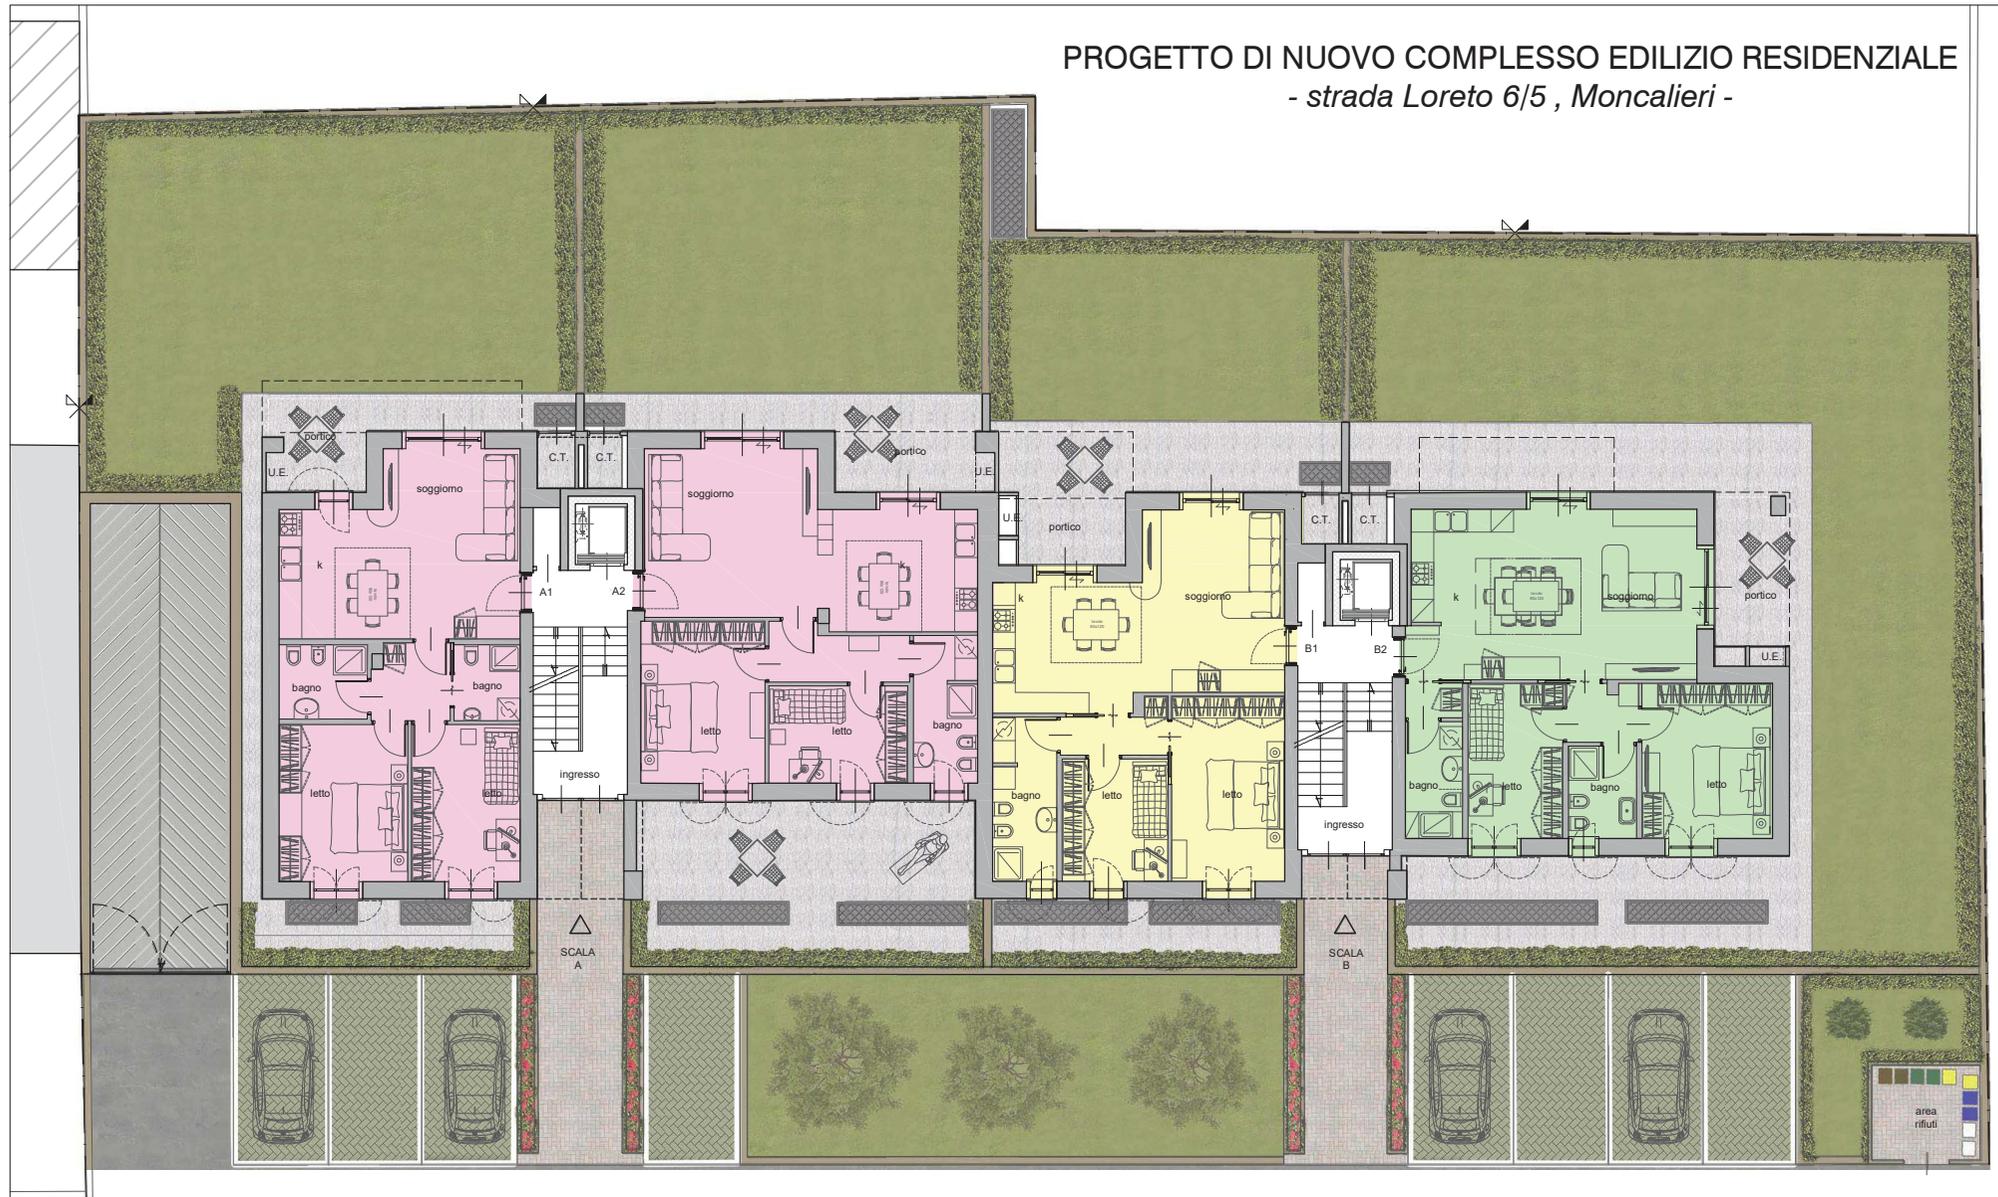


pianta piano TERRENO - SCALA 1:200 -



- TIPOLOGIA 90 mq
- TIPOLOGIA 85 mq
- TIPOLOGIA 80 mq
- TIPOLOGIA 70 mq

PROGETTO DI NUOVO COMPLESSO EDILIZIO RESIDENZIALE  
- strada Loreto 6/5 , Moncalieri -

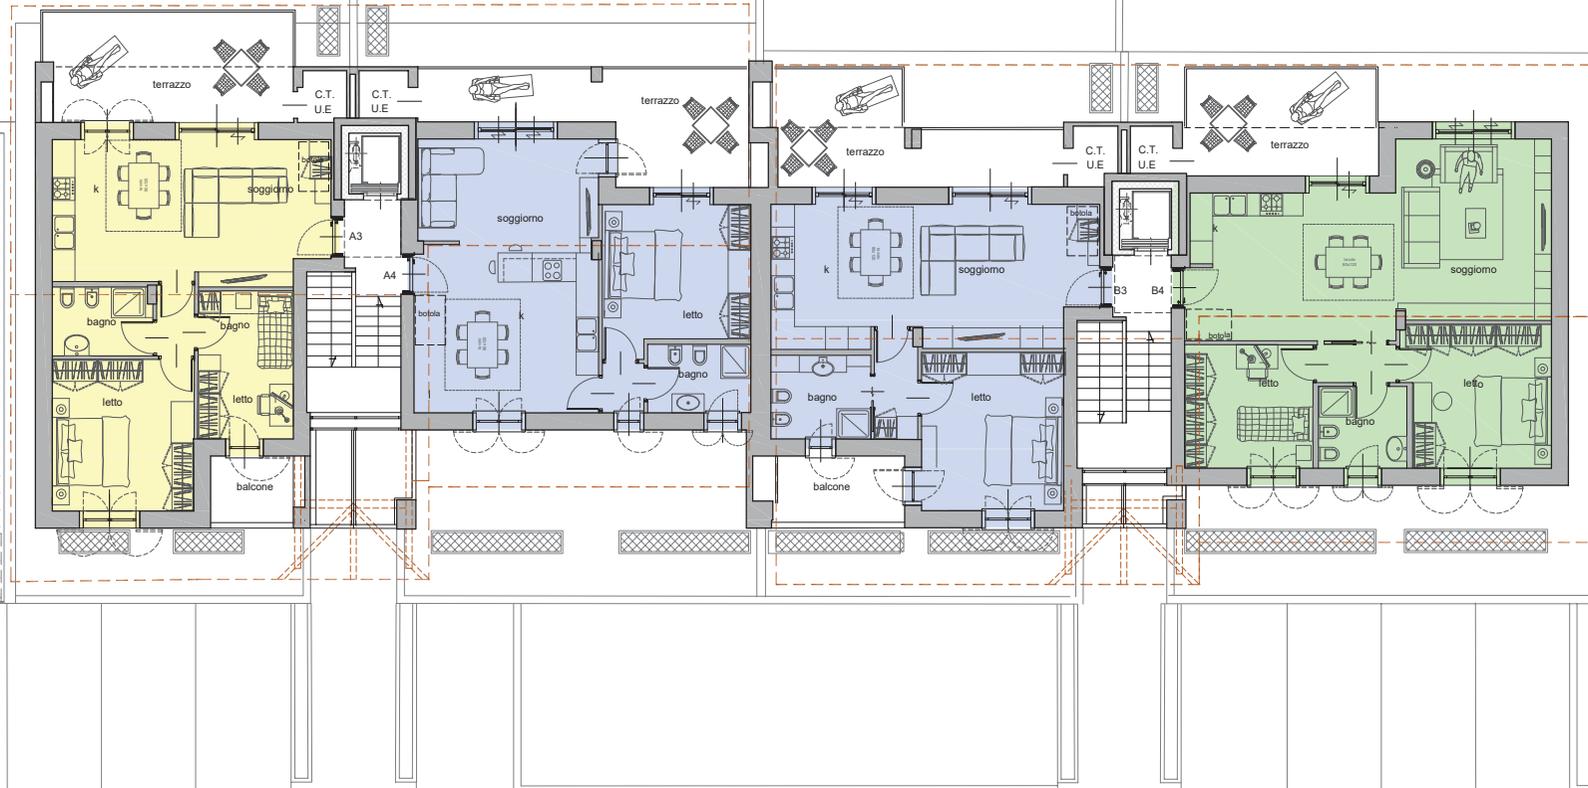

pianta piano PRIMO - SCALA 1:200 -



- TIPOLOGIA 90 mq
- TIPOLOGIA 85 mq
- TIPOLOGIA 80 mq
- TIPOLOGIA 70 mq

agg.24.02.2021

